
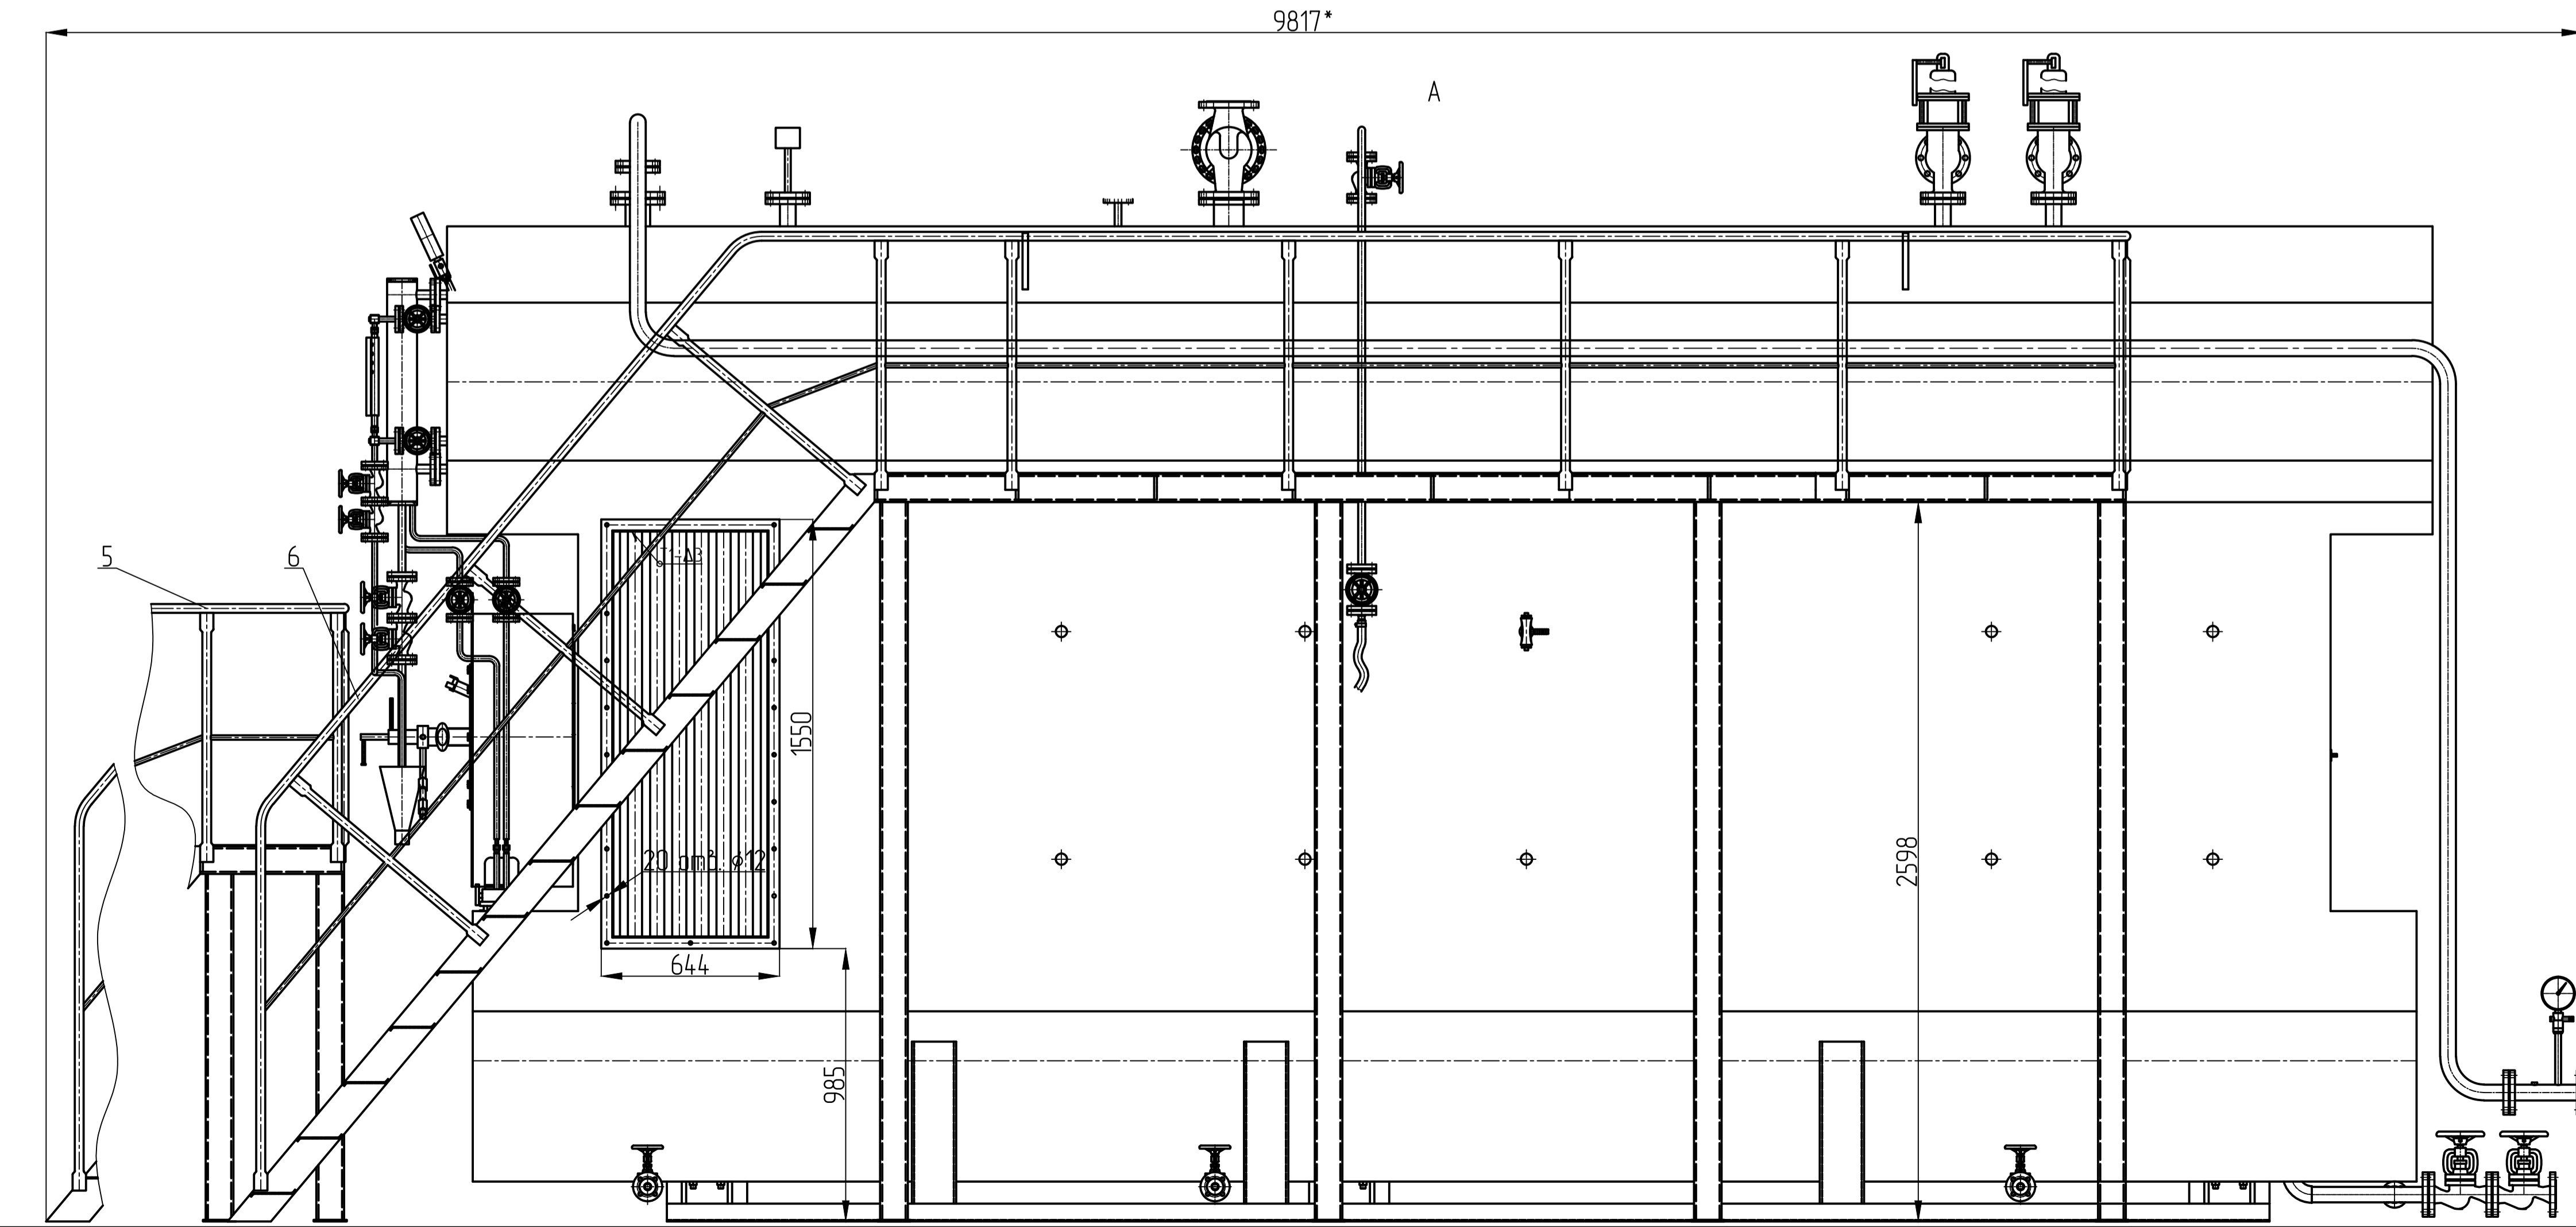


Дымосос поз. 23, система управления поз. 8, вентилятор горелки поз.29,  
 выкладка топки поз. 10, газовая арматура горелки условно не показаны

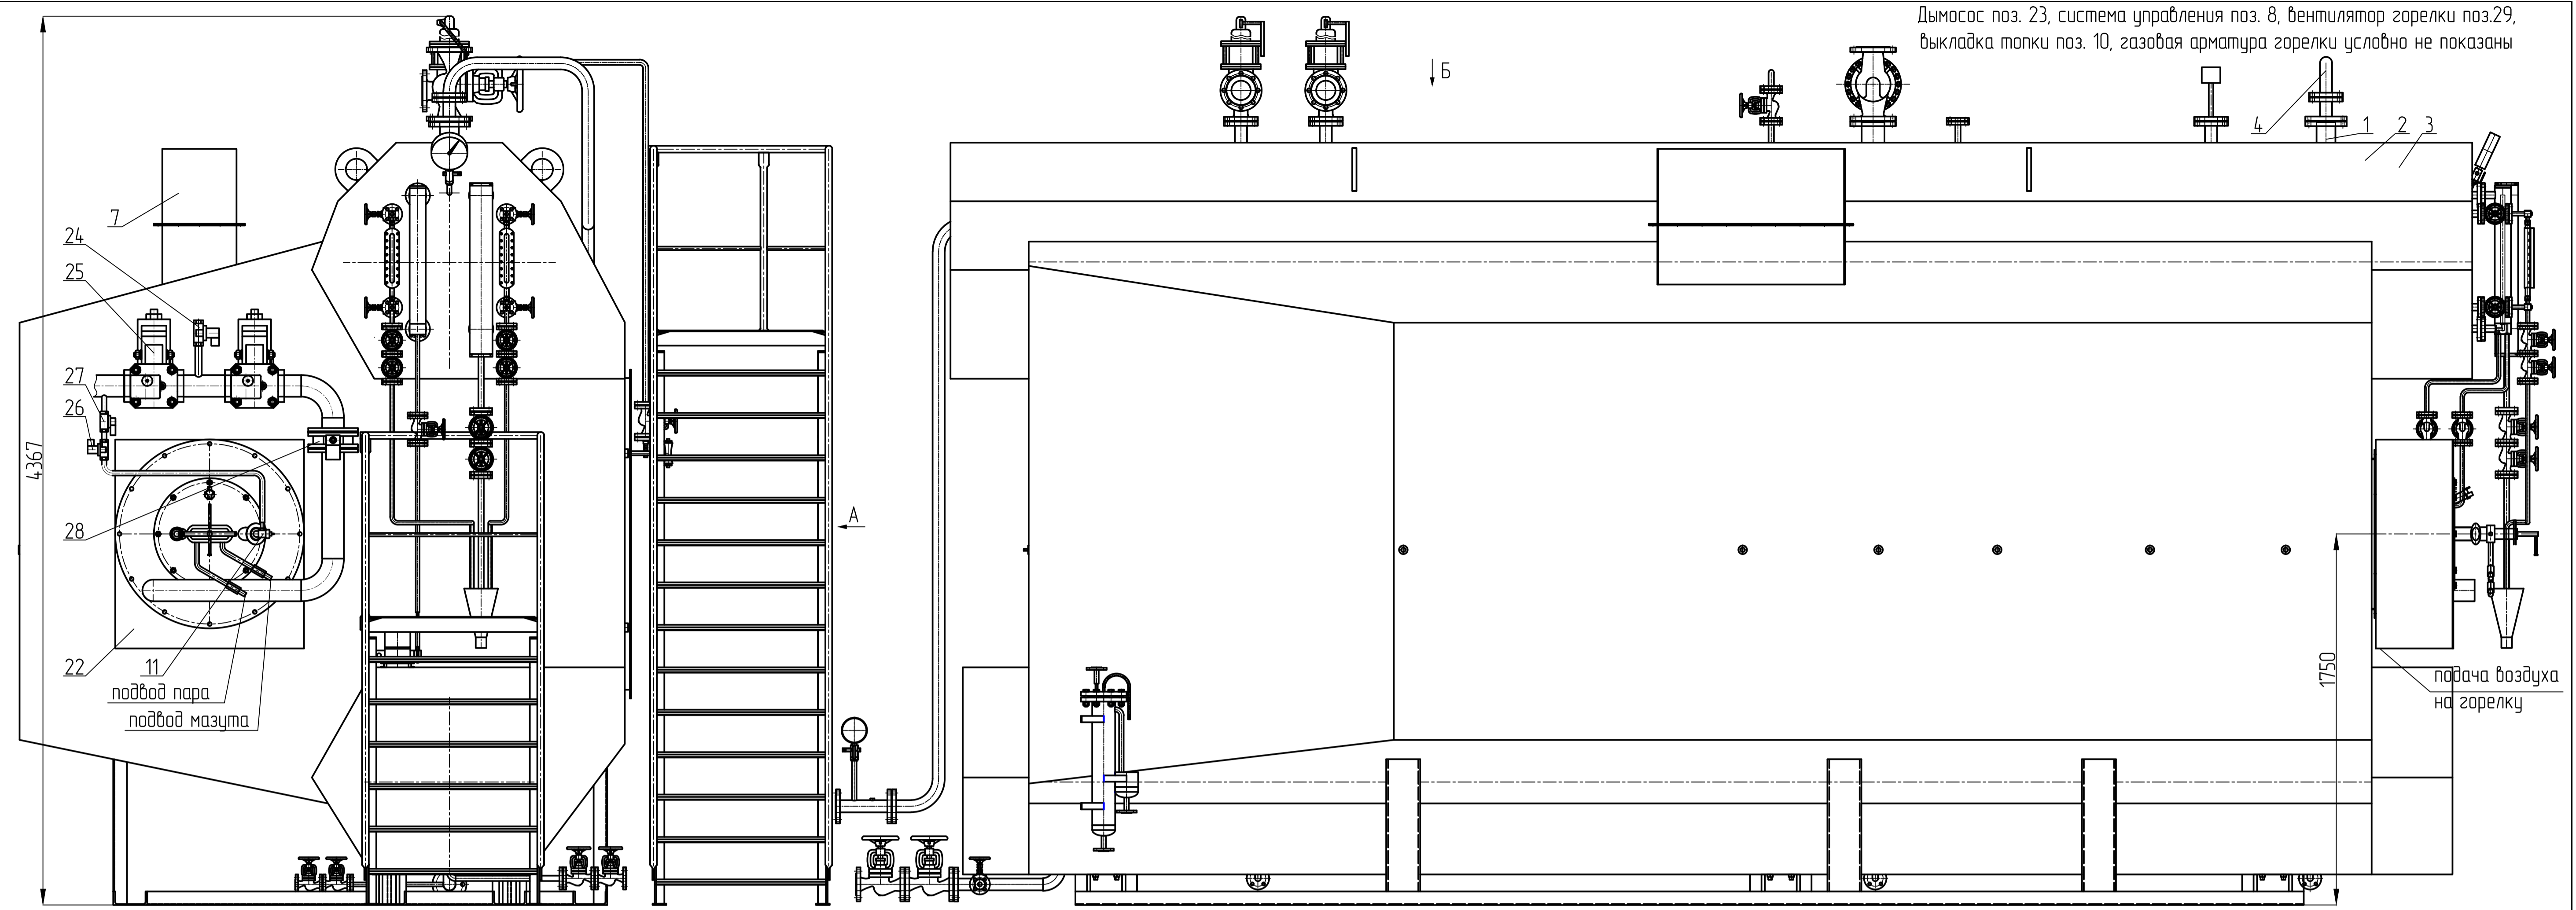

- 1\* Размеры для справок.
- 2. Неуказанные предельные отклонения размеров  $\pm \frac{IT16}{2}$
- 3. Некоторые комплектующие на время транспортирования на котел не устанавливаются.
- 4. Дымосос поз.23 и экономайзер поз.9 установить при монтаже согласно проекта котельной.
- 5. Лестницы с площадками поз. 5 и 6 собрать при монтаже и установить по месту для удобного обслуживания арматуры.
- 6. Соединительный короб котла и экономайзера выполнить с проходным сечением не менее 0,45м.
- 7. Котел установить на бетонный фундамент без фиксации анкерными связями.

1614.3.00.00.000 СБ			
Котел паровой Е-16-14ГМ			
Изм.	Лист	№ Документа	Подпись, Дата
Разработ.			
Проверил			
Т. контр.			
Н. контр.			
Утвердил			
Лист	Масса	Масштаб	
1	25000	1:15	
Лист 1	Листов 2		
(49657)3-45-22, 3-28-95.			